DEPARTEMENT DE LA DORDOGNE



Élaboration du PLUi prescrite par délibérations du Conseil Communautaire des 26/11/2015 et 01/06/2017

Projet de PLUi arrêté par délibération du Conseil Communautaire du 24/01/2019

Dossier soumis à Enquête publique du 3 juin 2019 au 16 juillet 2019

PLUi approuvé par délibération du Conseil Communautaire du 19 décembre 2019


PLAN LOCAL d'URBANISME INTERCOMMUNAL

7.3 RESEAUX



Fiche générique des ouvrages de GRTgaz exploités sur le territoire du PLUi du GRAND PERIGUEUX)

Nom des canalisations	COMMUNES CONCERNÉES	DN	PMS	Coeff. Sécu	Zone Dangers Très Graves (m)	Zone Dangers Graves (m)	Zone Dangers Significatifs(m)	Effets Dominos (m)
DN100-1996-CHATEAU- L'EVEQUE_THIVIERS	AGONAC CHAMPCEVINEL CHÂTEAU L EVEQUE	100	67.7	В	10	15	25	35
DN300-2000-SAINT- ANTOINE-CUMOND_EYLIAC	ANNESSE ET BEAULIEU ATUR COURSAC EYLIAC MENSIGNAC NOTRE DAME DE SANILHAC RAZAC SUR 1. ISLE ST LAURENT SUR MANOIRE	300	67.7	A et B	65	95	125	90
DN150-1960-RAZAC-SUR-L ISLE_SAINT-LAURENT-SUR- MANOIRE	ATUR BASSILLAC COULOUNIEIX CHAMIERS COURSAC NOTRE DAME DE SANILHAC RAZAC SUR L ISLE ST LAURENT SUR MANOIRE	150	59.5	В	20	30	45	40
DN250-1969-1980-1976- 1998- CHAMPCEVINEL_PAZAYAC	BASSILLAC BLIS ET BORN CHAMCEVINEL BOULAZAC PAZAYAC EYLIAC MILHAC D AUBEROCHE ST ANTOINE D AUBEROCHE ST CREPIN D AUBEROCHE TRELISSAC	250	67.7	В	50	75	100	55
DN250-2007-EYLIAC_THENON	BLIS ET BORN EYLIAC MILHAC D AUBEROCHE ST ANTOINE D AUBEROCHE ST CREPIN D AUBEROCHE	250	67.7	A et B	50	75	100	55
DN150-1960-SAINT- LAURENT-SUR-MANOIRE_LE LARDIN-SAINT-LAZARE	BLIS ET BORN EYLIAC MILHAC D AUBEROCHE ST ANTOINE D AUBEROCHE ST CREPIN D AUBEROCHE ST LAURENT SUR MANOIRE	150	67.7	A et B	20	30	45	40
DN300-1968-SAINT- ANTOINE- CUMOND_CHAMPCEVINEL	CHAMPCEVINEL CHANCELADE LA CHAPELLE GONAGUET CHÂTEAU L EVEQUE MENSIGNAC	300	67.7	A et B	65	95	125	90
DN150-1980-BRT CHAMPCEVINEL LONGUEVILLE	CHAMPCEVINEL	150	67.7	В	20	30	45	40
DN150-1960- MENESPLET_RAZAC-SUR- L'ISLE	RAZAC SUR L ISLE	150	59.5	A et B	20	30	45	40

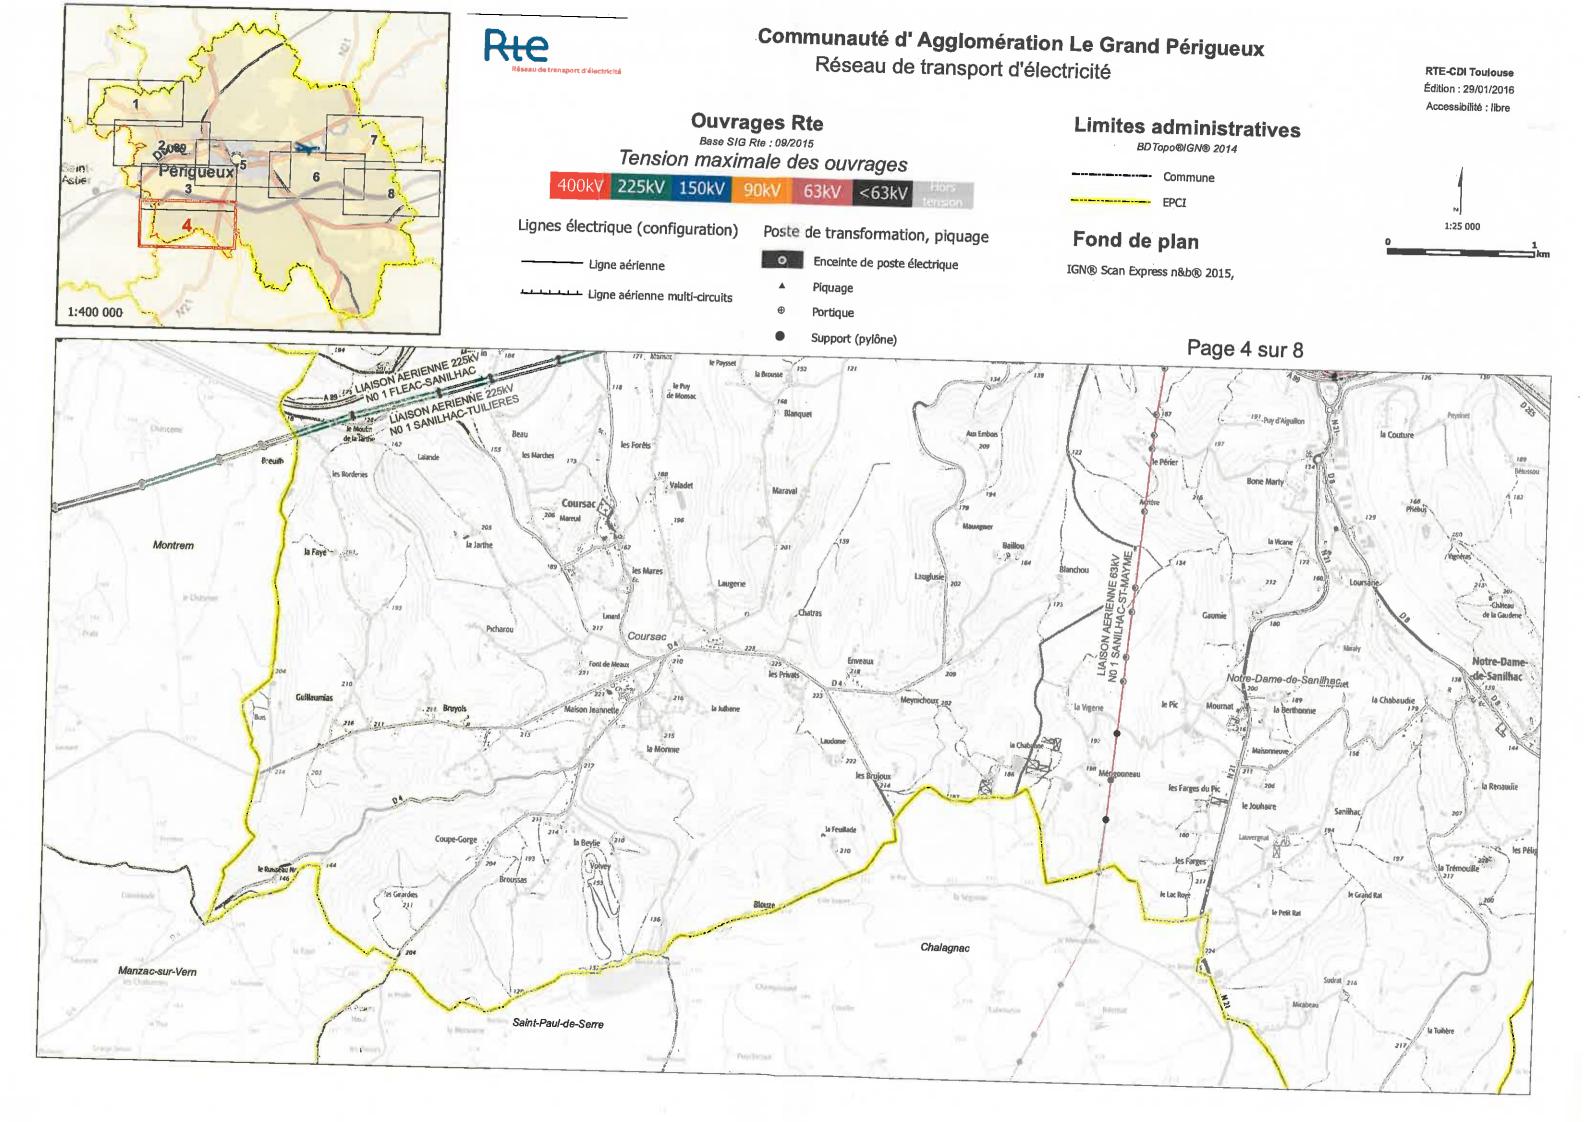

Pengueux 1:400 000

Rte

400kV **225kV 150kV**

Lignes électrique (configuration)

Ligne aérienne

Communauté d' Agglomération Le Grand Périgueux

Réseau de transport d'électricité


Limites administratives

BDTopo®IGN® 2014 -- Commune

EPCI


Fond de plan

IGN® Scan Express n&b® 2015,

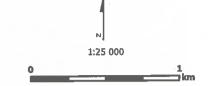

RTE-CDI Toulouse

Édition: 29/01/2016 Accessibilité : libre

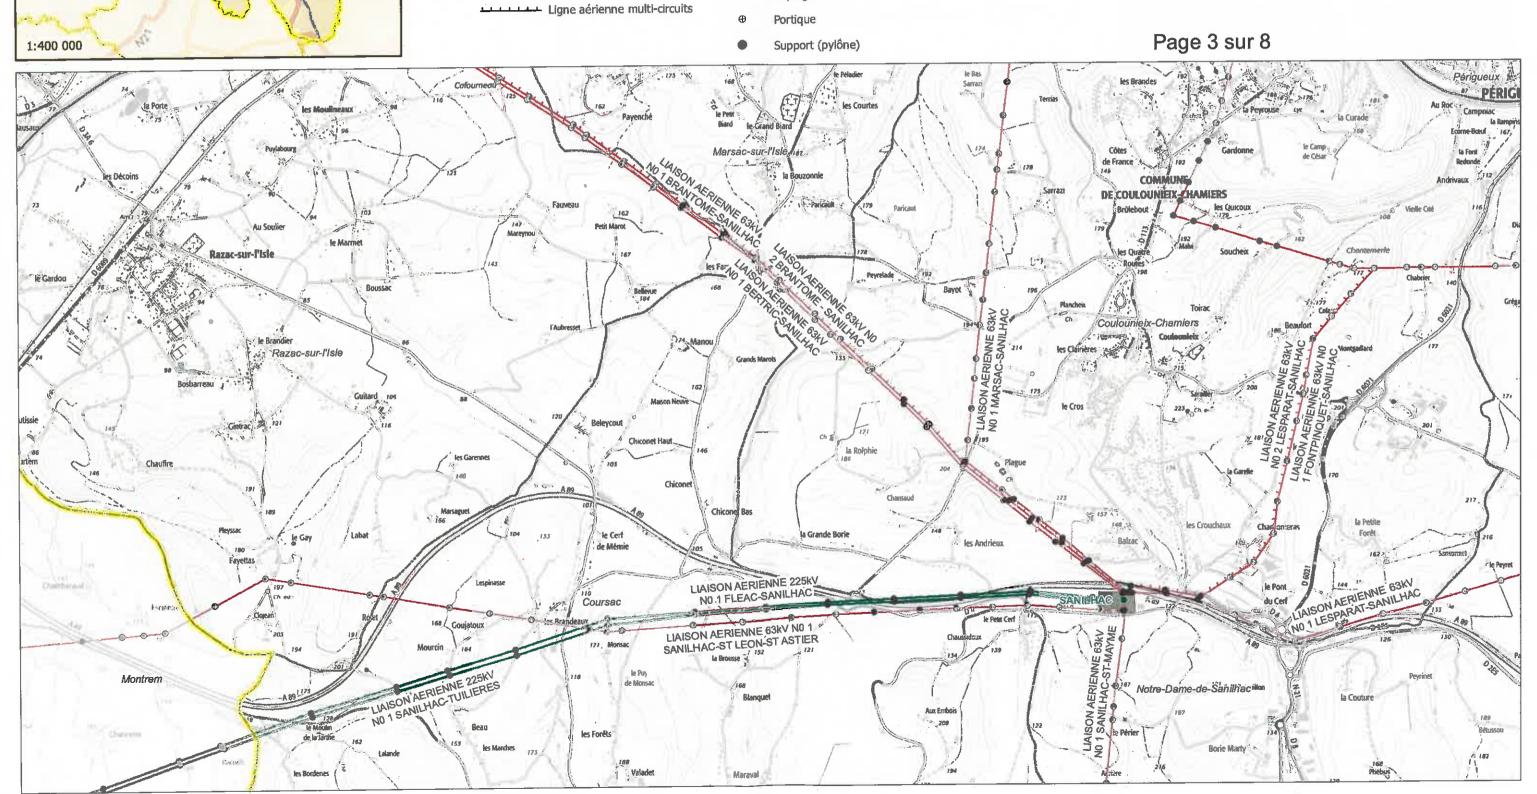

Ouvrages Rte


Base SIG Rte : 09/2015 Tension maximale des ouvrages


90kV 63kV <63kV

Piquage

Poste de transformation, piquage

Enceinte de poste électrique

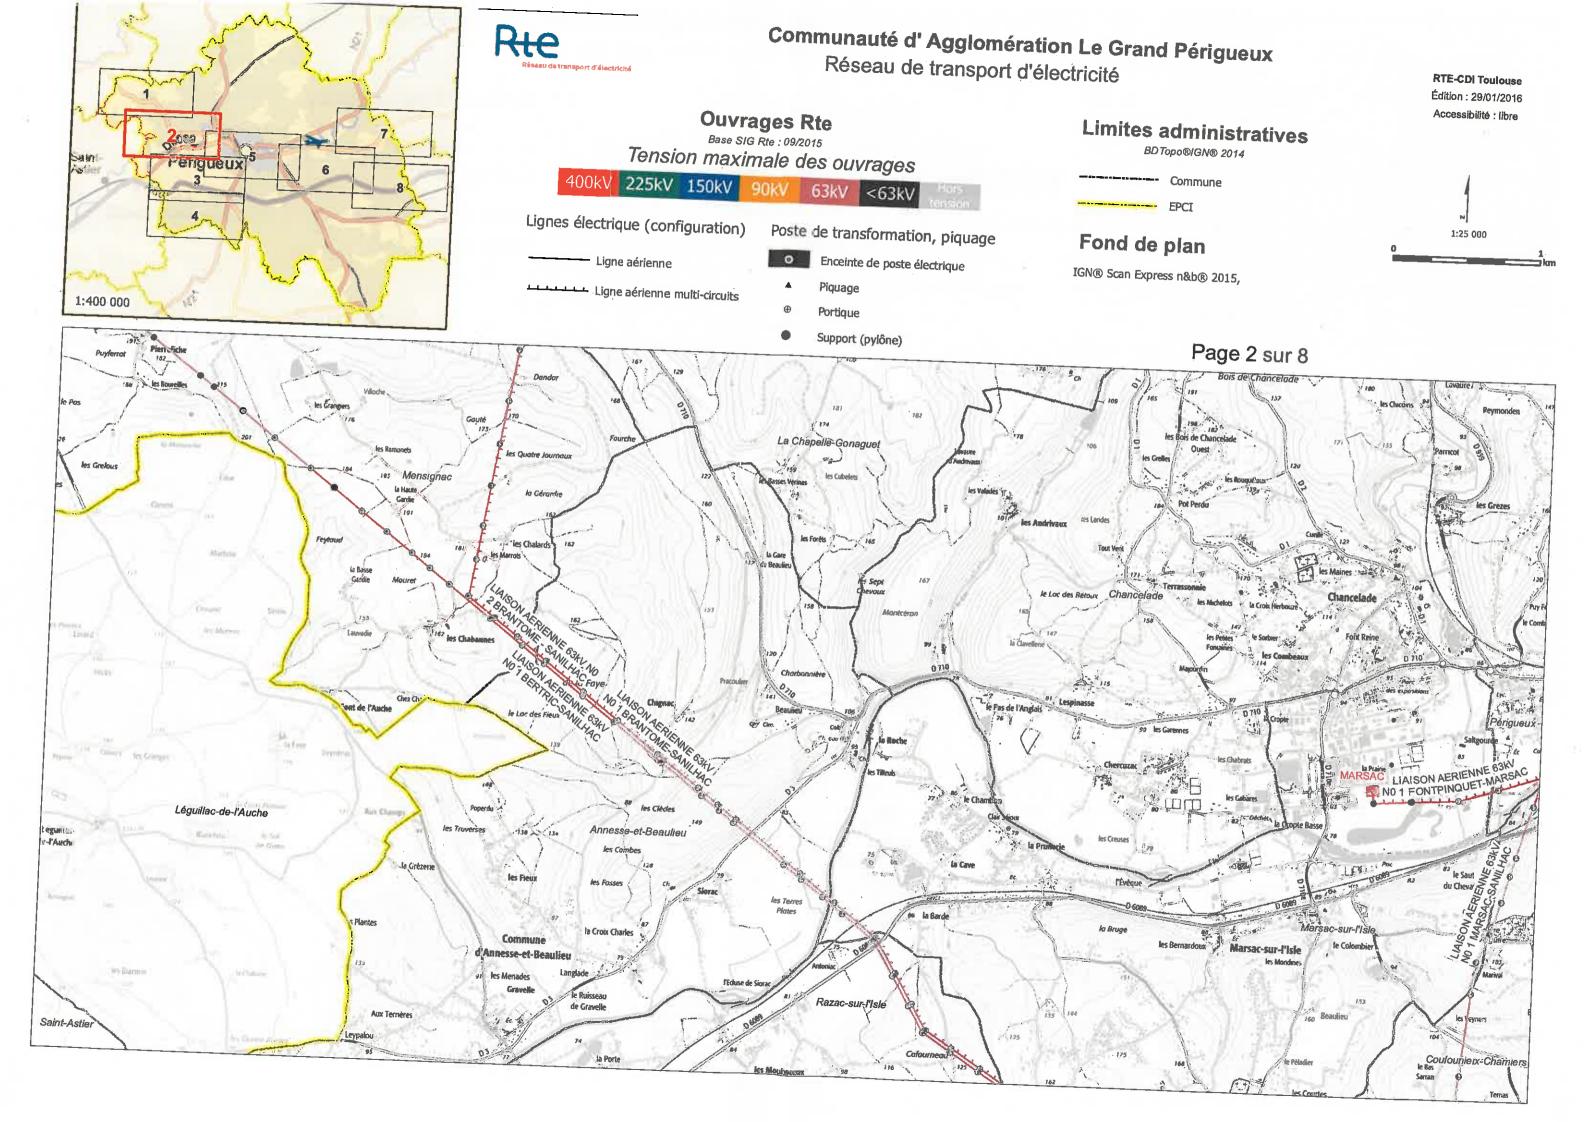

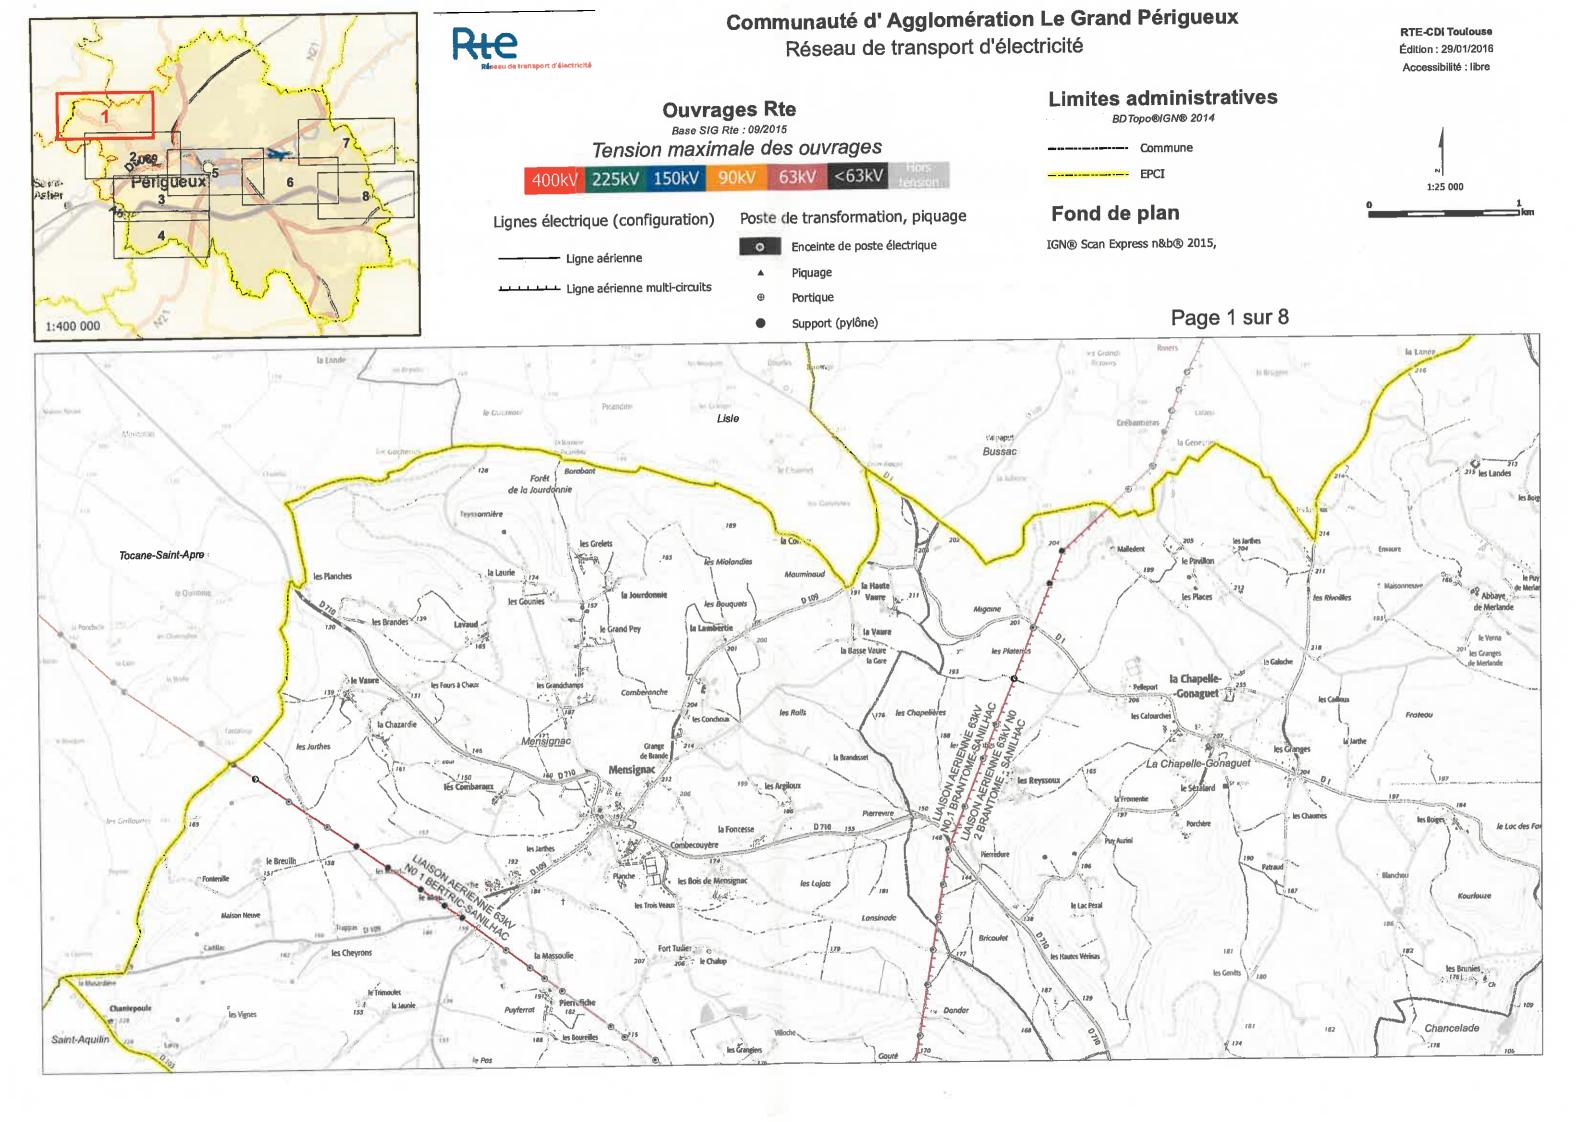

Communauté d'Agglomération Le Grand Périgueux Réseau de transport d'électricité Ouvrages Rte Base SIG Rte: 09/2015 Limites administratives BDTopo®IGN® 2014 Tension maximale des ouvrages Perigueux 5 -- Commune 400kV 225kV 150kV 90kV 63kV <63kV Sist **EPCI** Lignes électrique (configuration) Poste de transformation, piquage Fond de plan Enceinte de poste électrique IGN® Scan Express n&b® 2015, Ligne aérienne Piquage Ligne aérienne multi-circuits Portique 1:400 000 Support (pylône) Page 6 sur 8 Trélissac

Bassillac

LIAISON AERIENNE 90kV NO.1 LESPARAT-MONTIGNAC

LIAISON AERIENNE 63kV NO 1 EXCIDEUIL-LESPARAT

Boulazac

Saint-Laurent-sur-Manoire

BOULAZAC

de Lamouro

la Filohe

RTE-CDI Toulouse Édition : 29/01/2016 Accessibilité : libre

1:25 000


Blis-et-Born

Claud de Chignaguet

Eyliac

Château


la Combe Hause

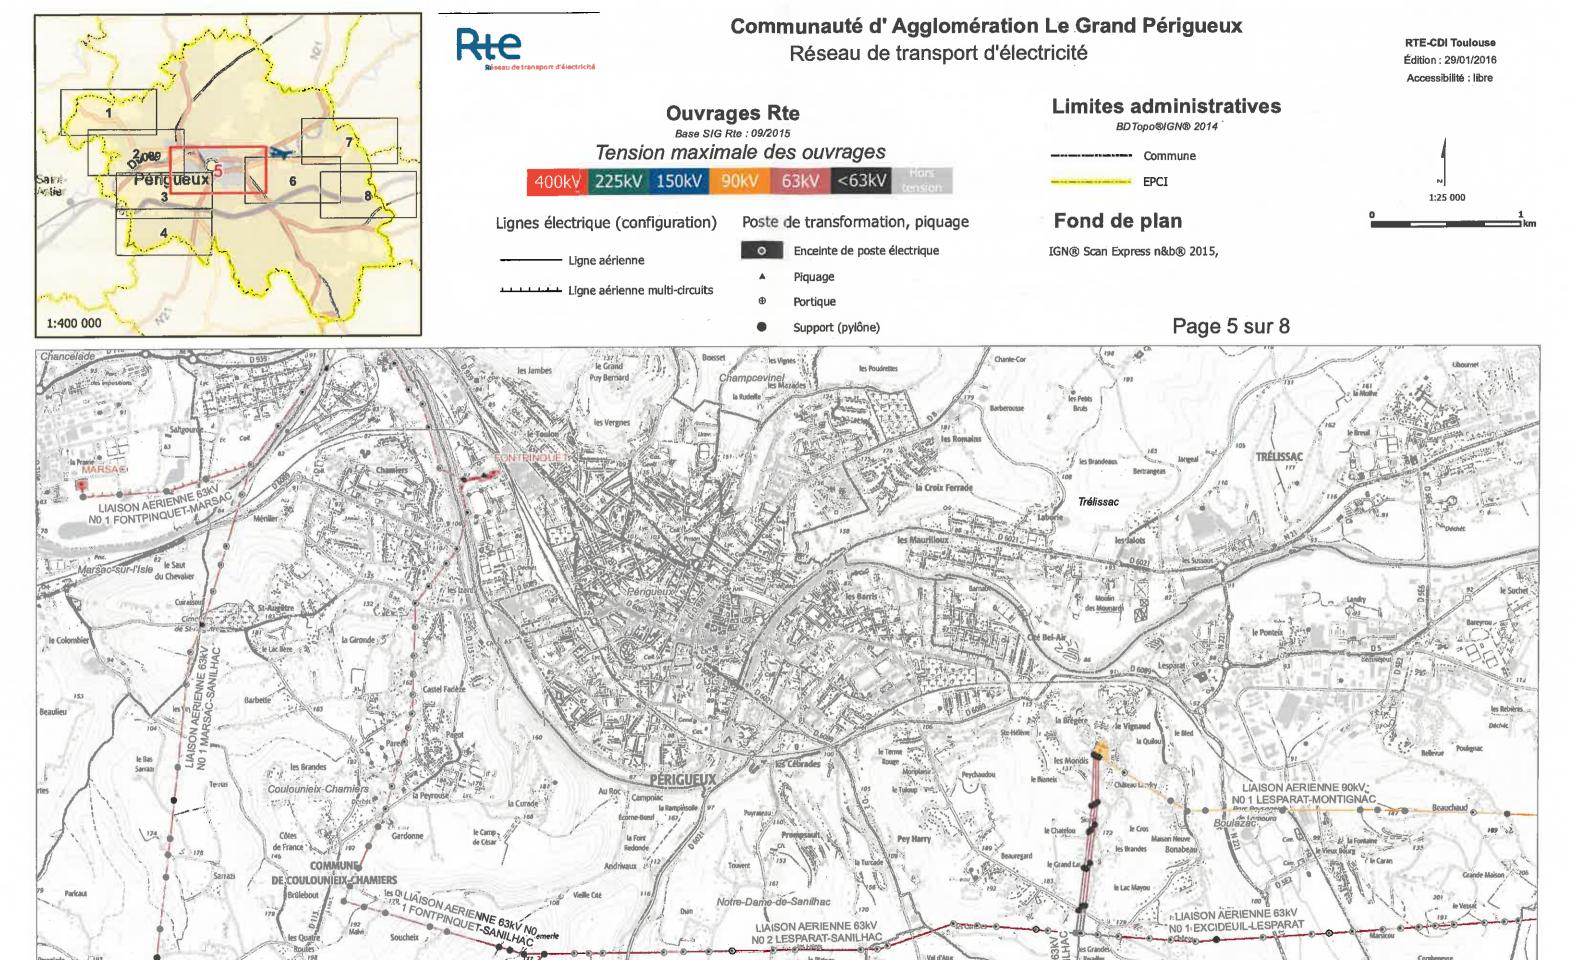


LIAISON AERIENNE 63kV NO 2 LESPARAT-SANILHAC

Aux Quatre

la Petite Borie

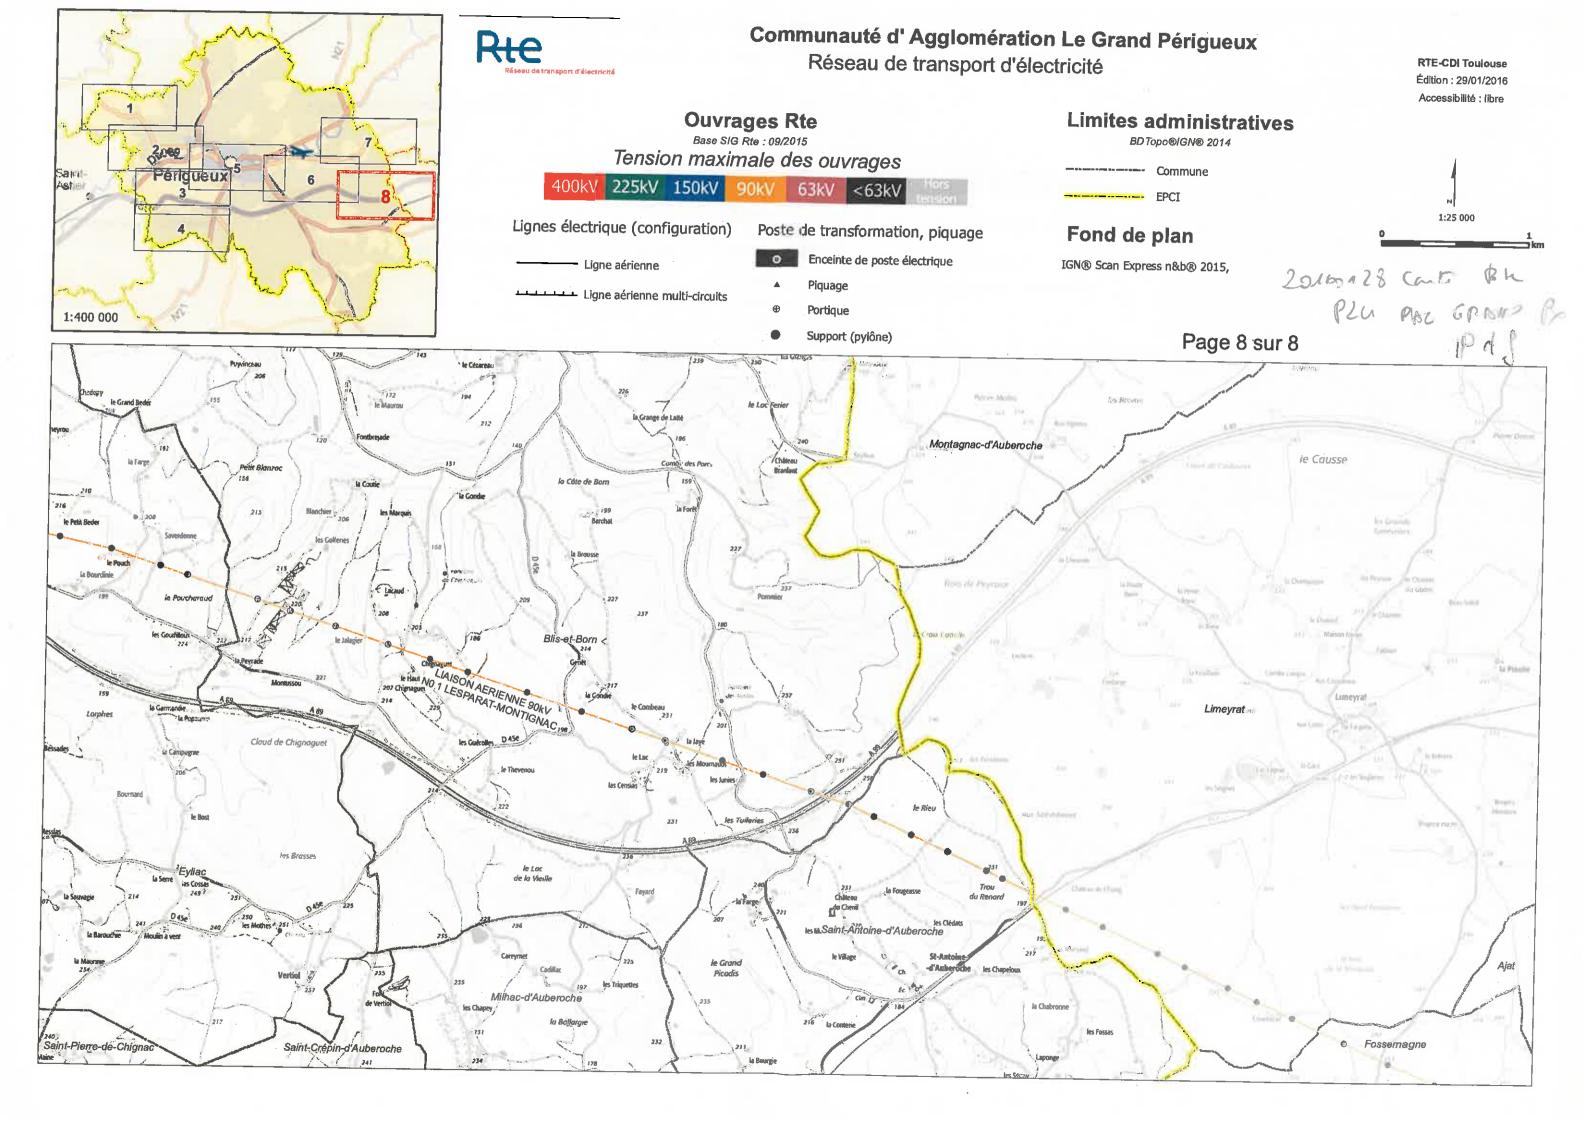

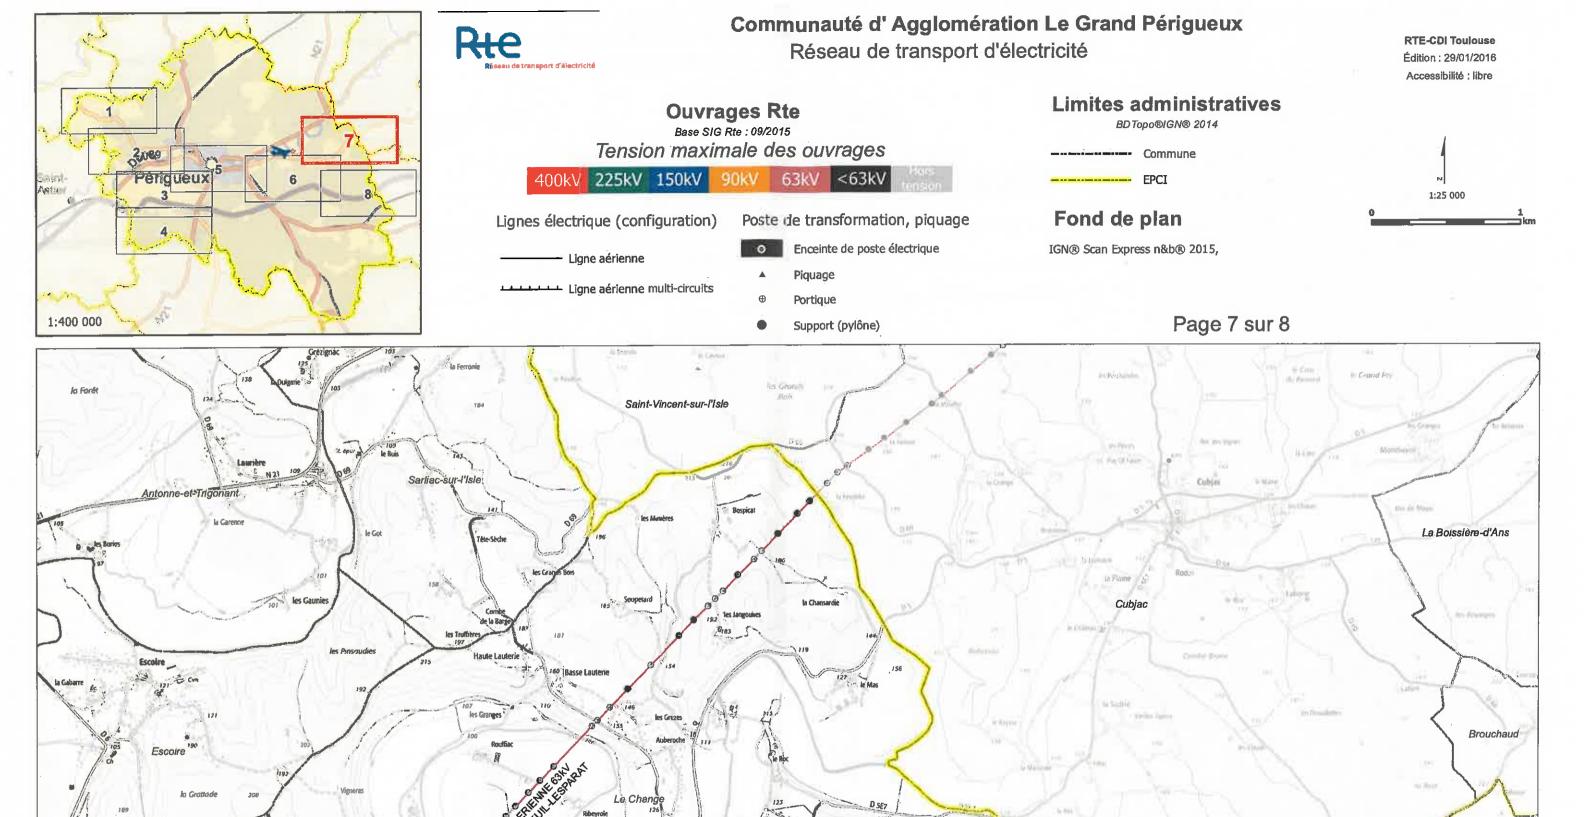

e Ligar

Montagnac-d'Auberoche

Blis-et-Born les Vig